PLANO GENERAL 1ª CARRERA – 5.000 metros

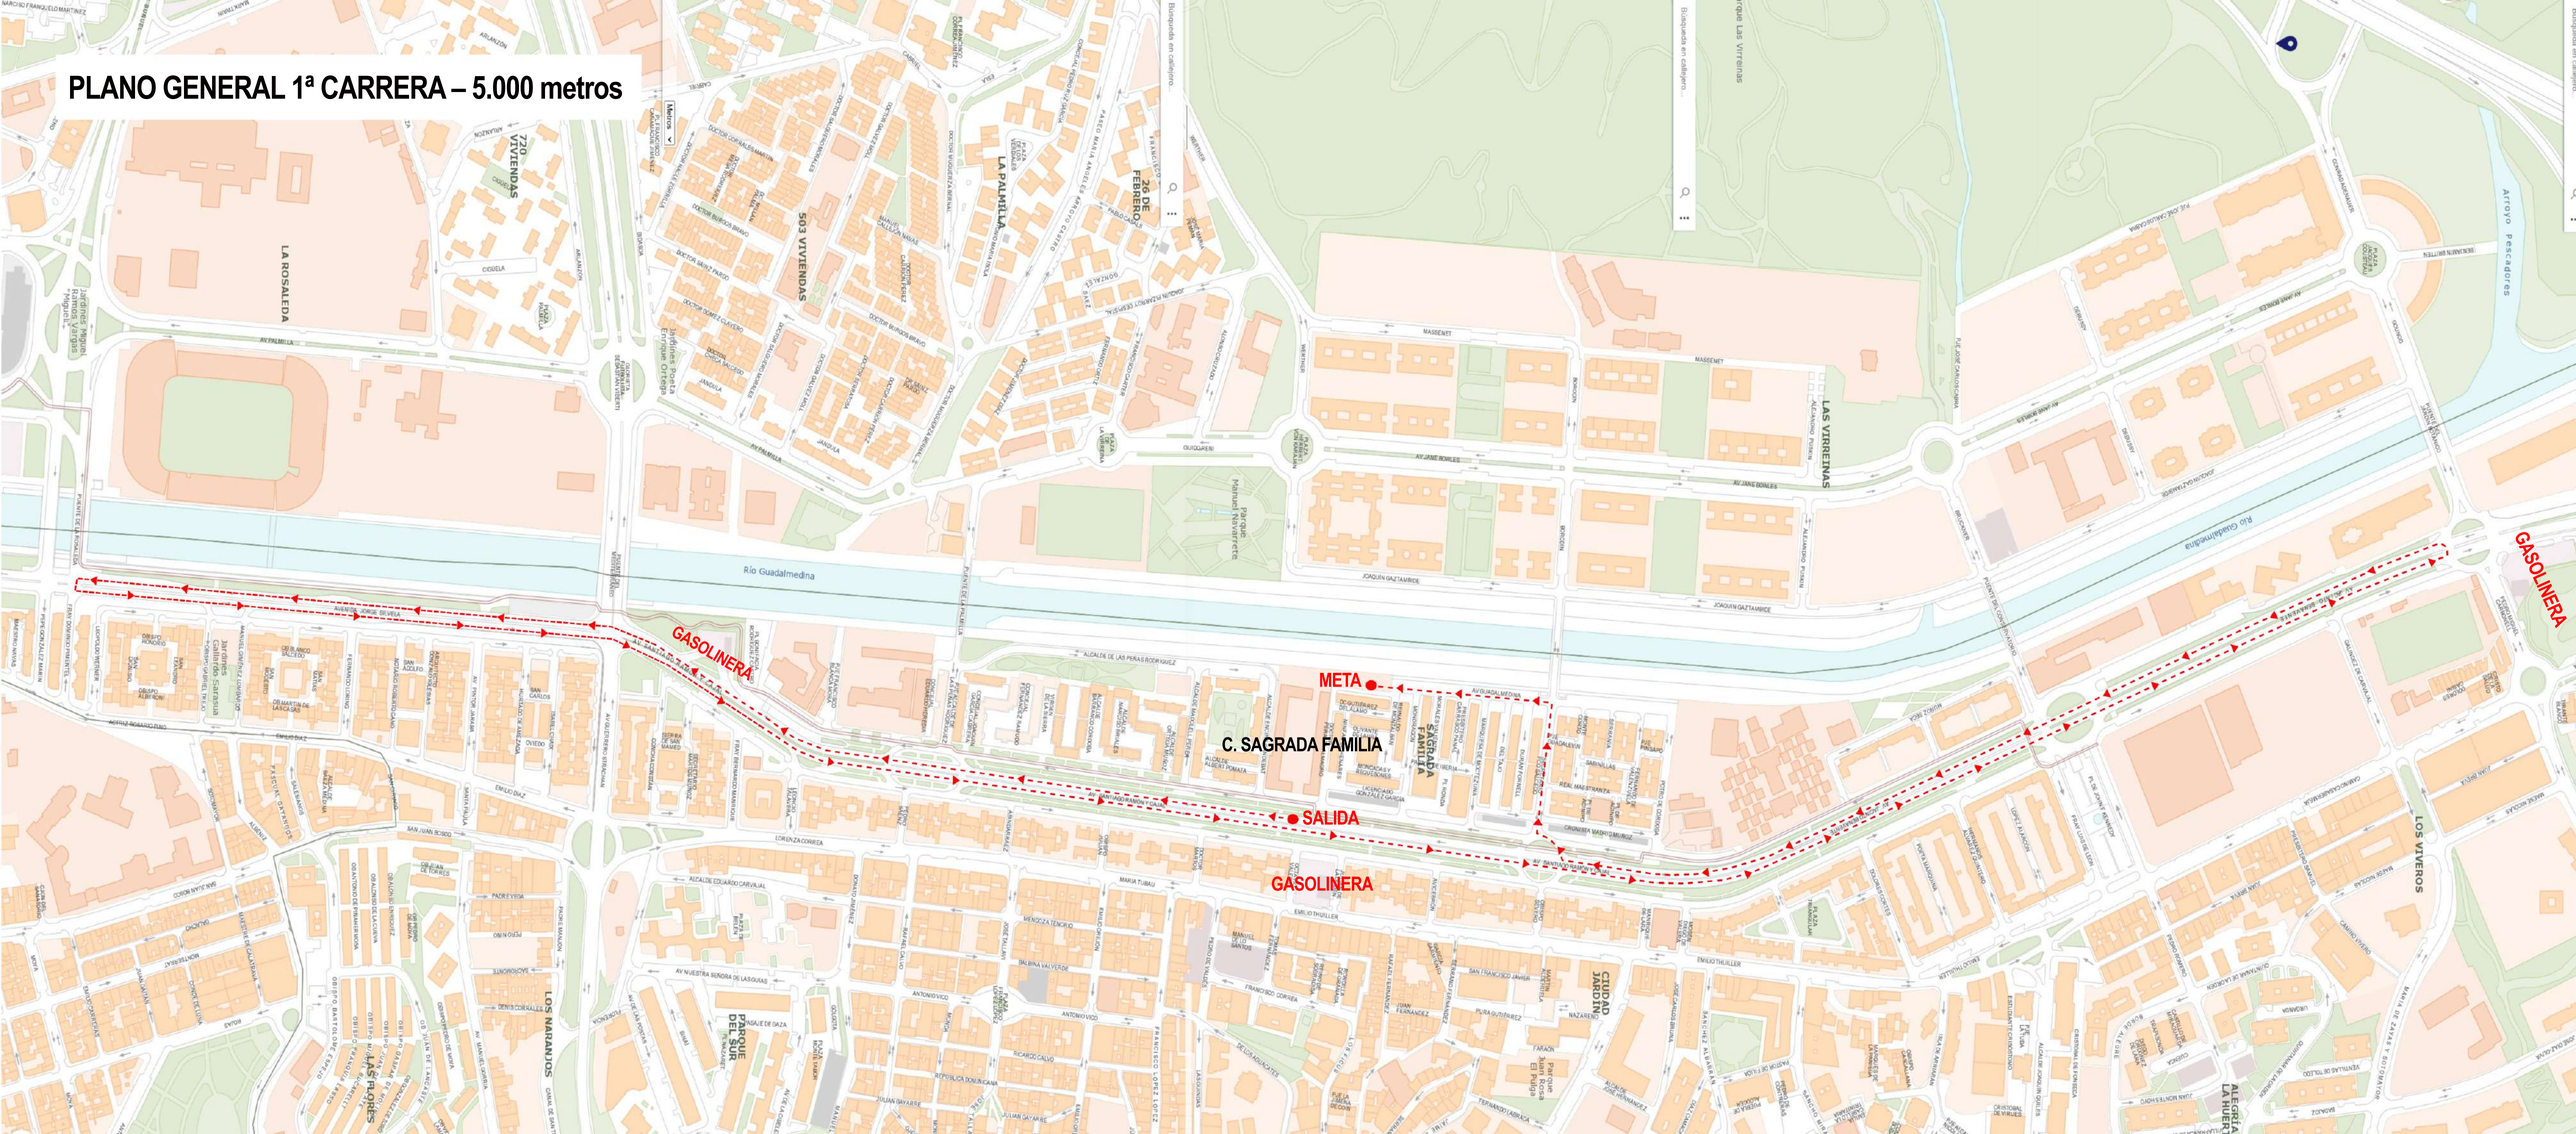

PLANO DETALLE 1ª CARRERA – 5.000 metros 1/4

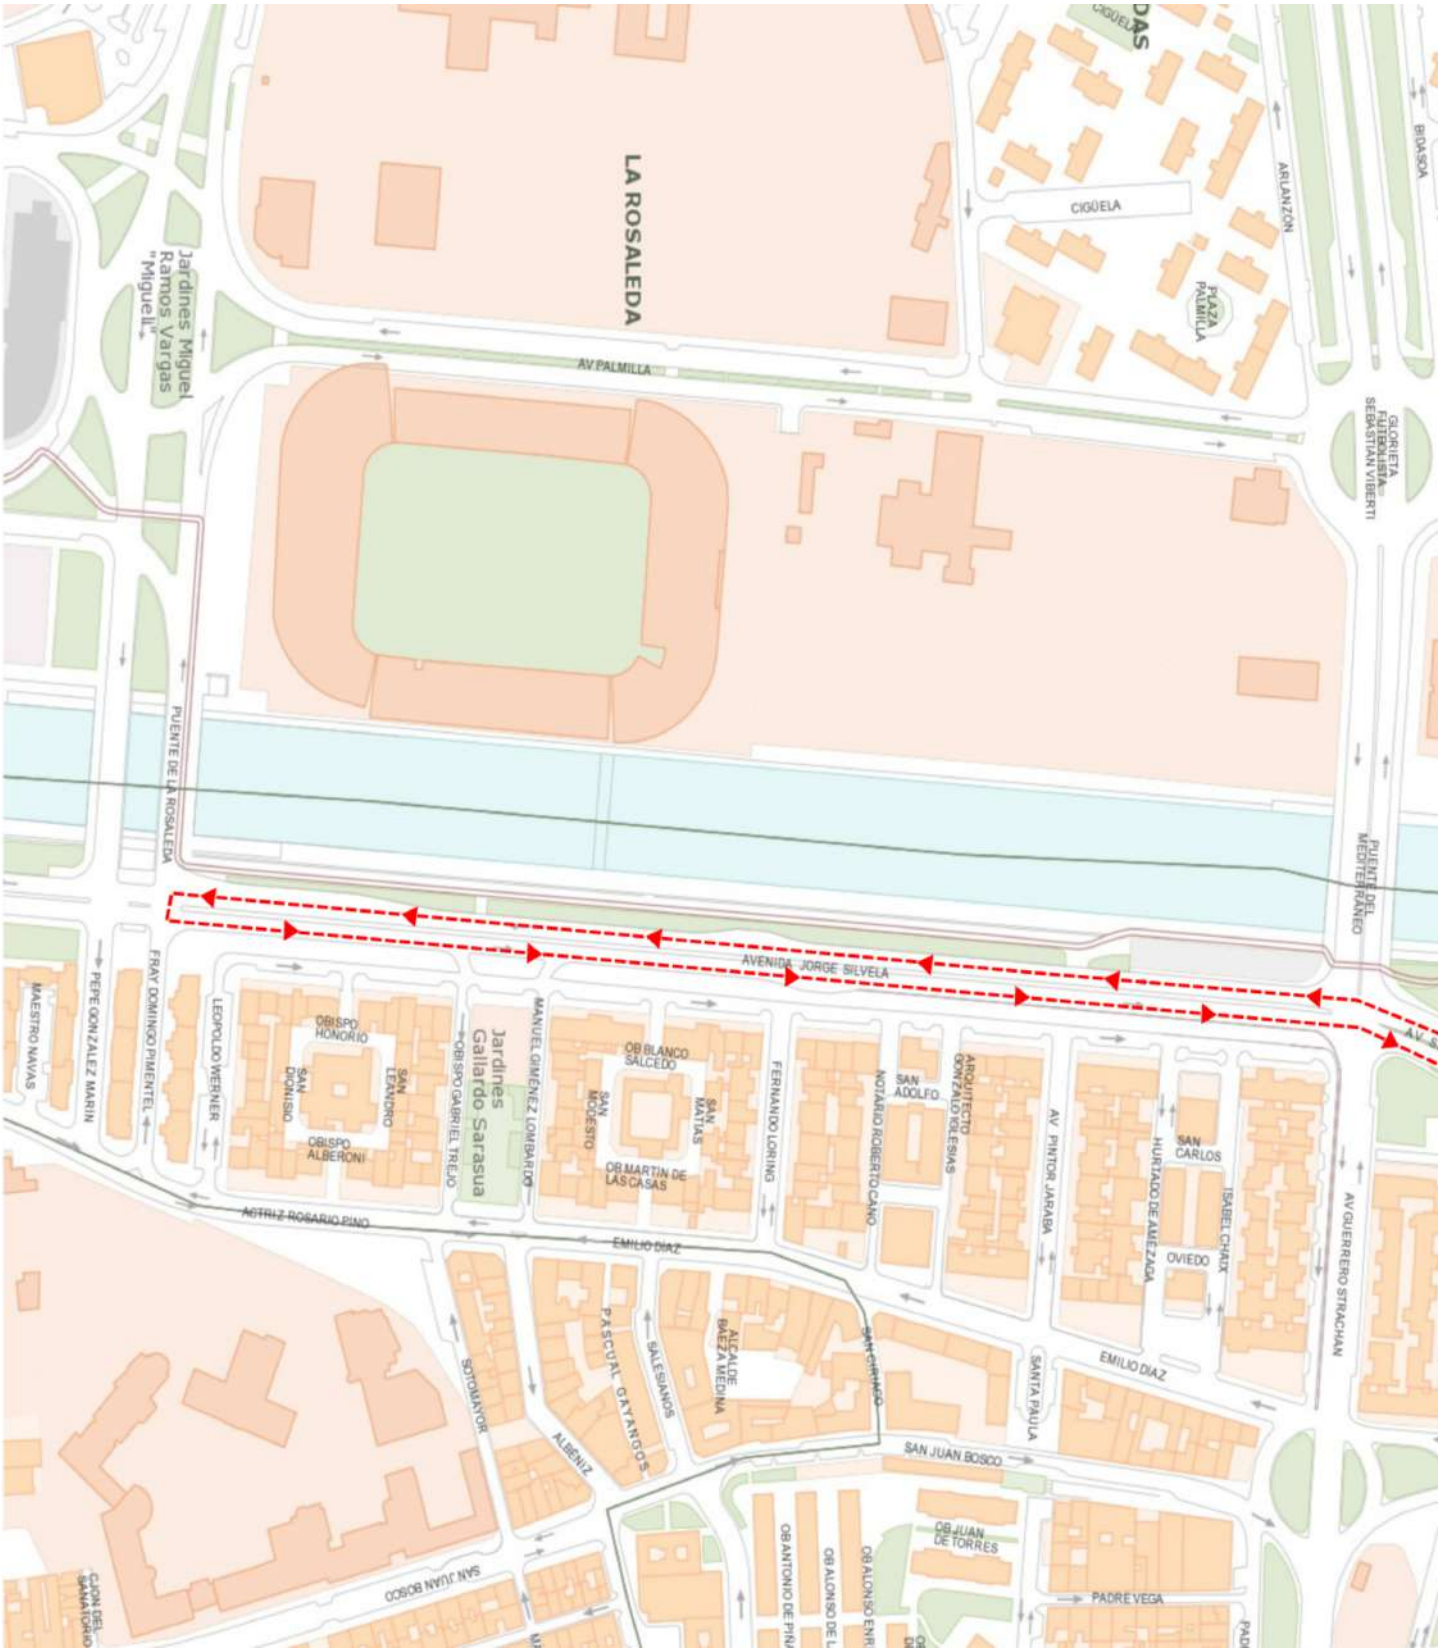

PLANO DETALLE 1ª CARRERA – 5.000 metros 2/4

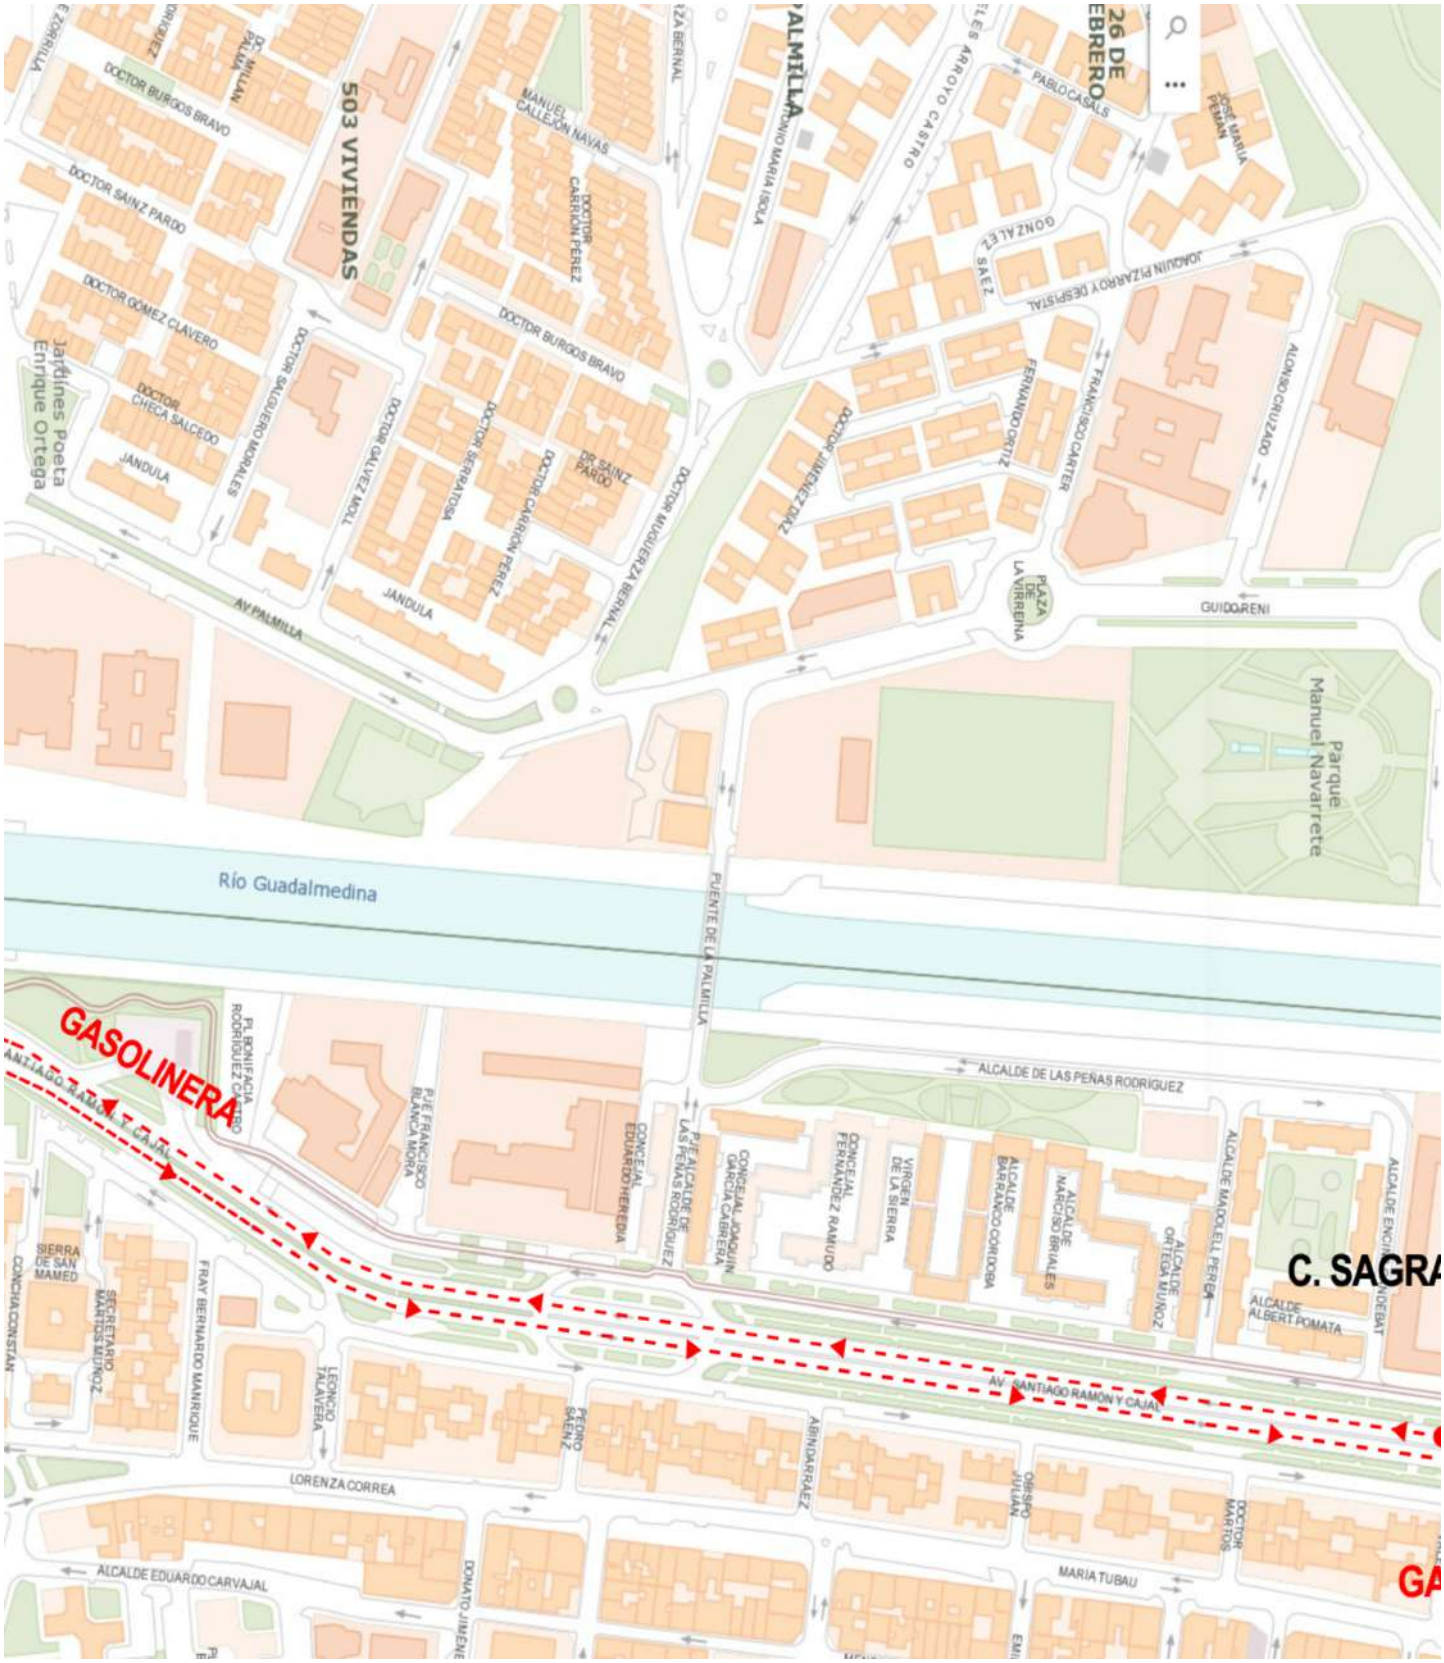

PLANO DETALLE 1ª CARRERA – 5.000 metros 3/4

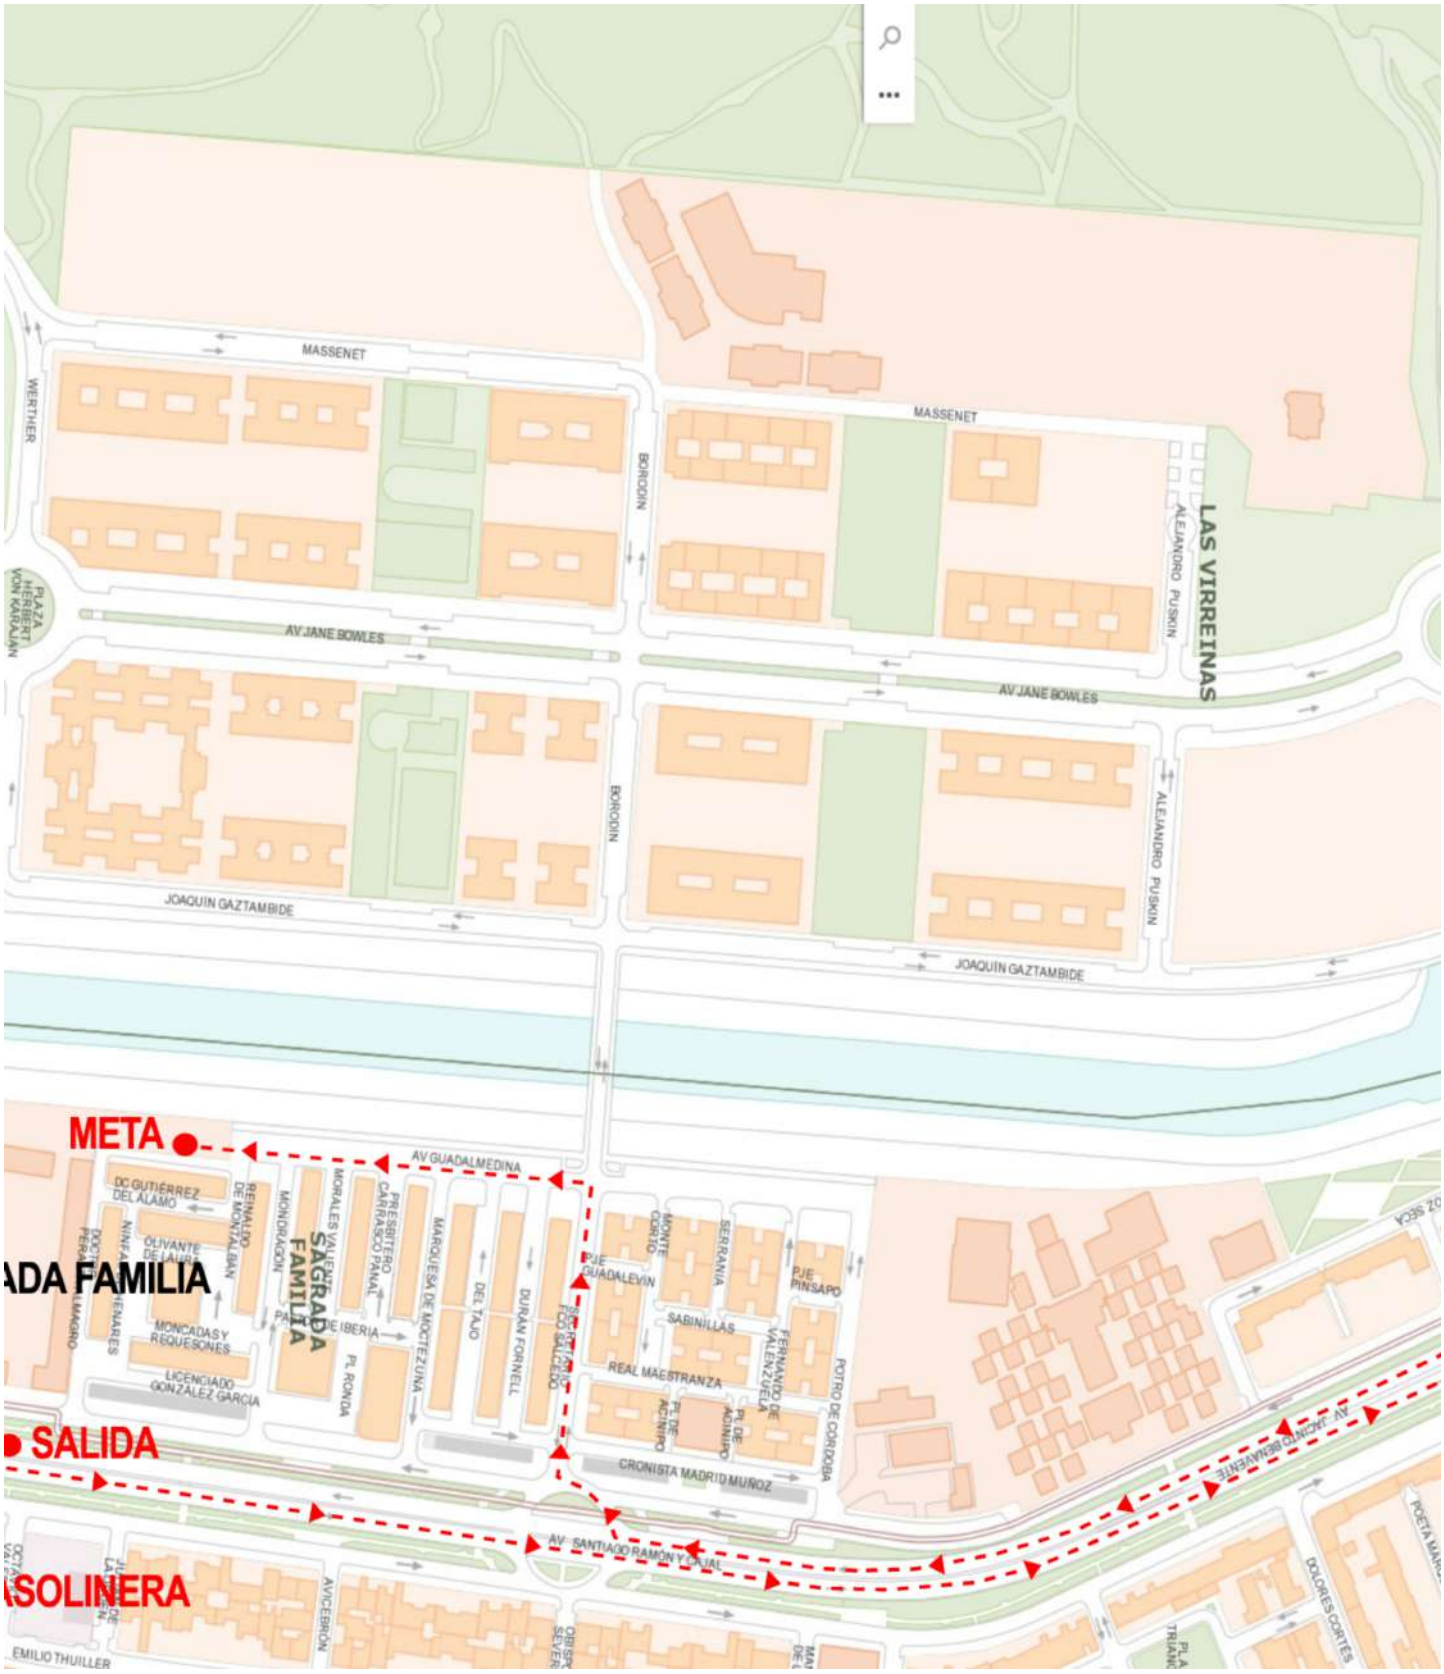

PLANO DETALLE 1ª CARRERA – 5.000 metros 4/4

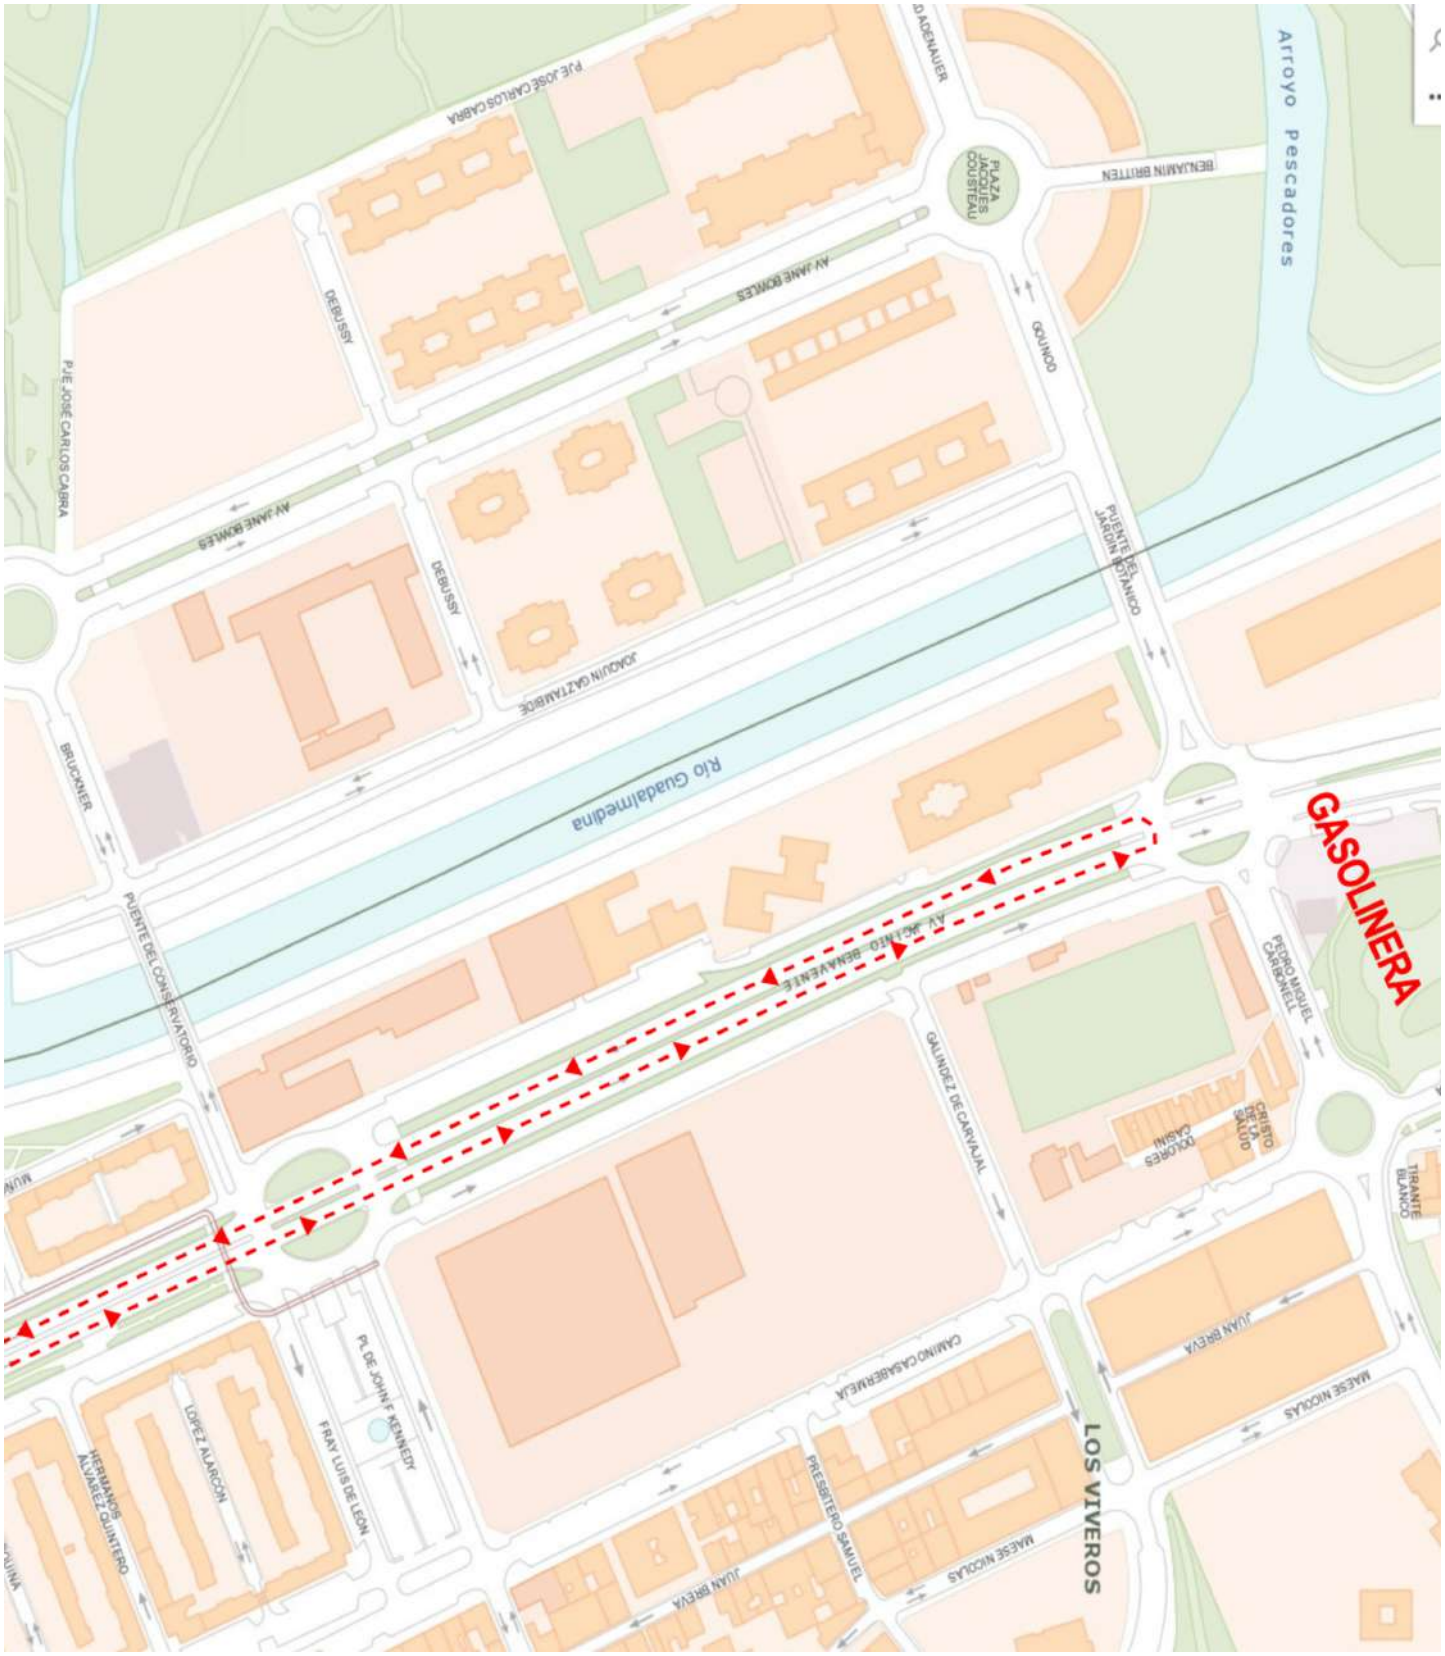
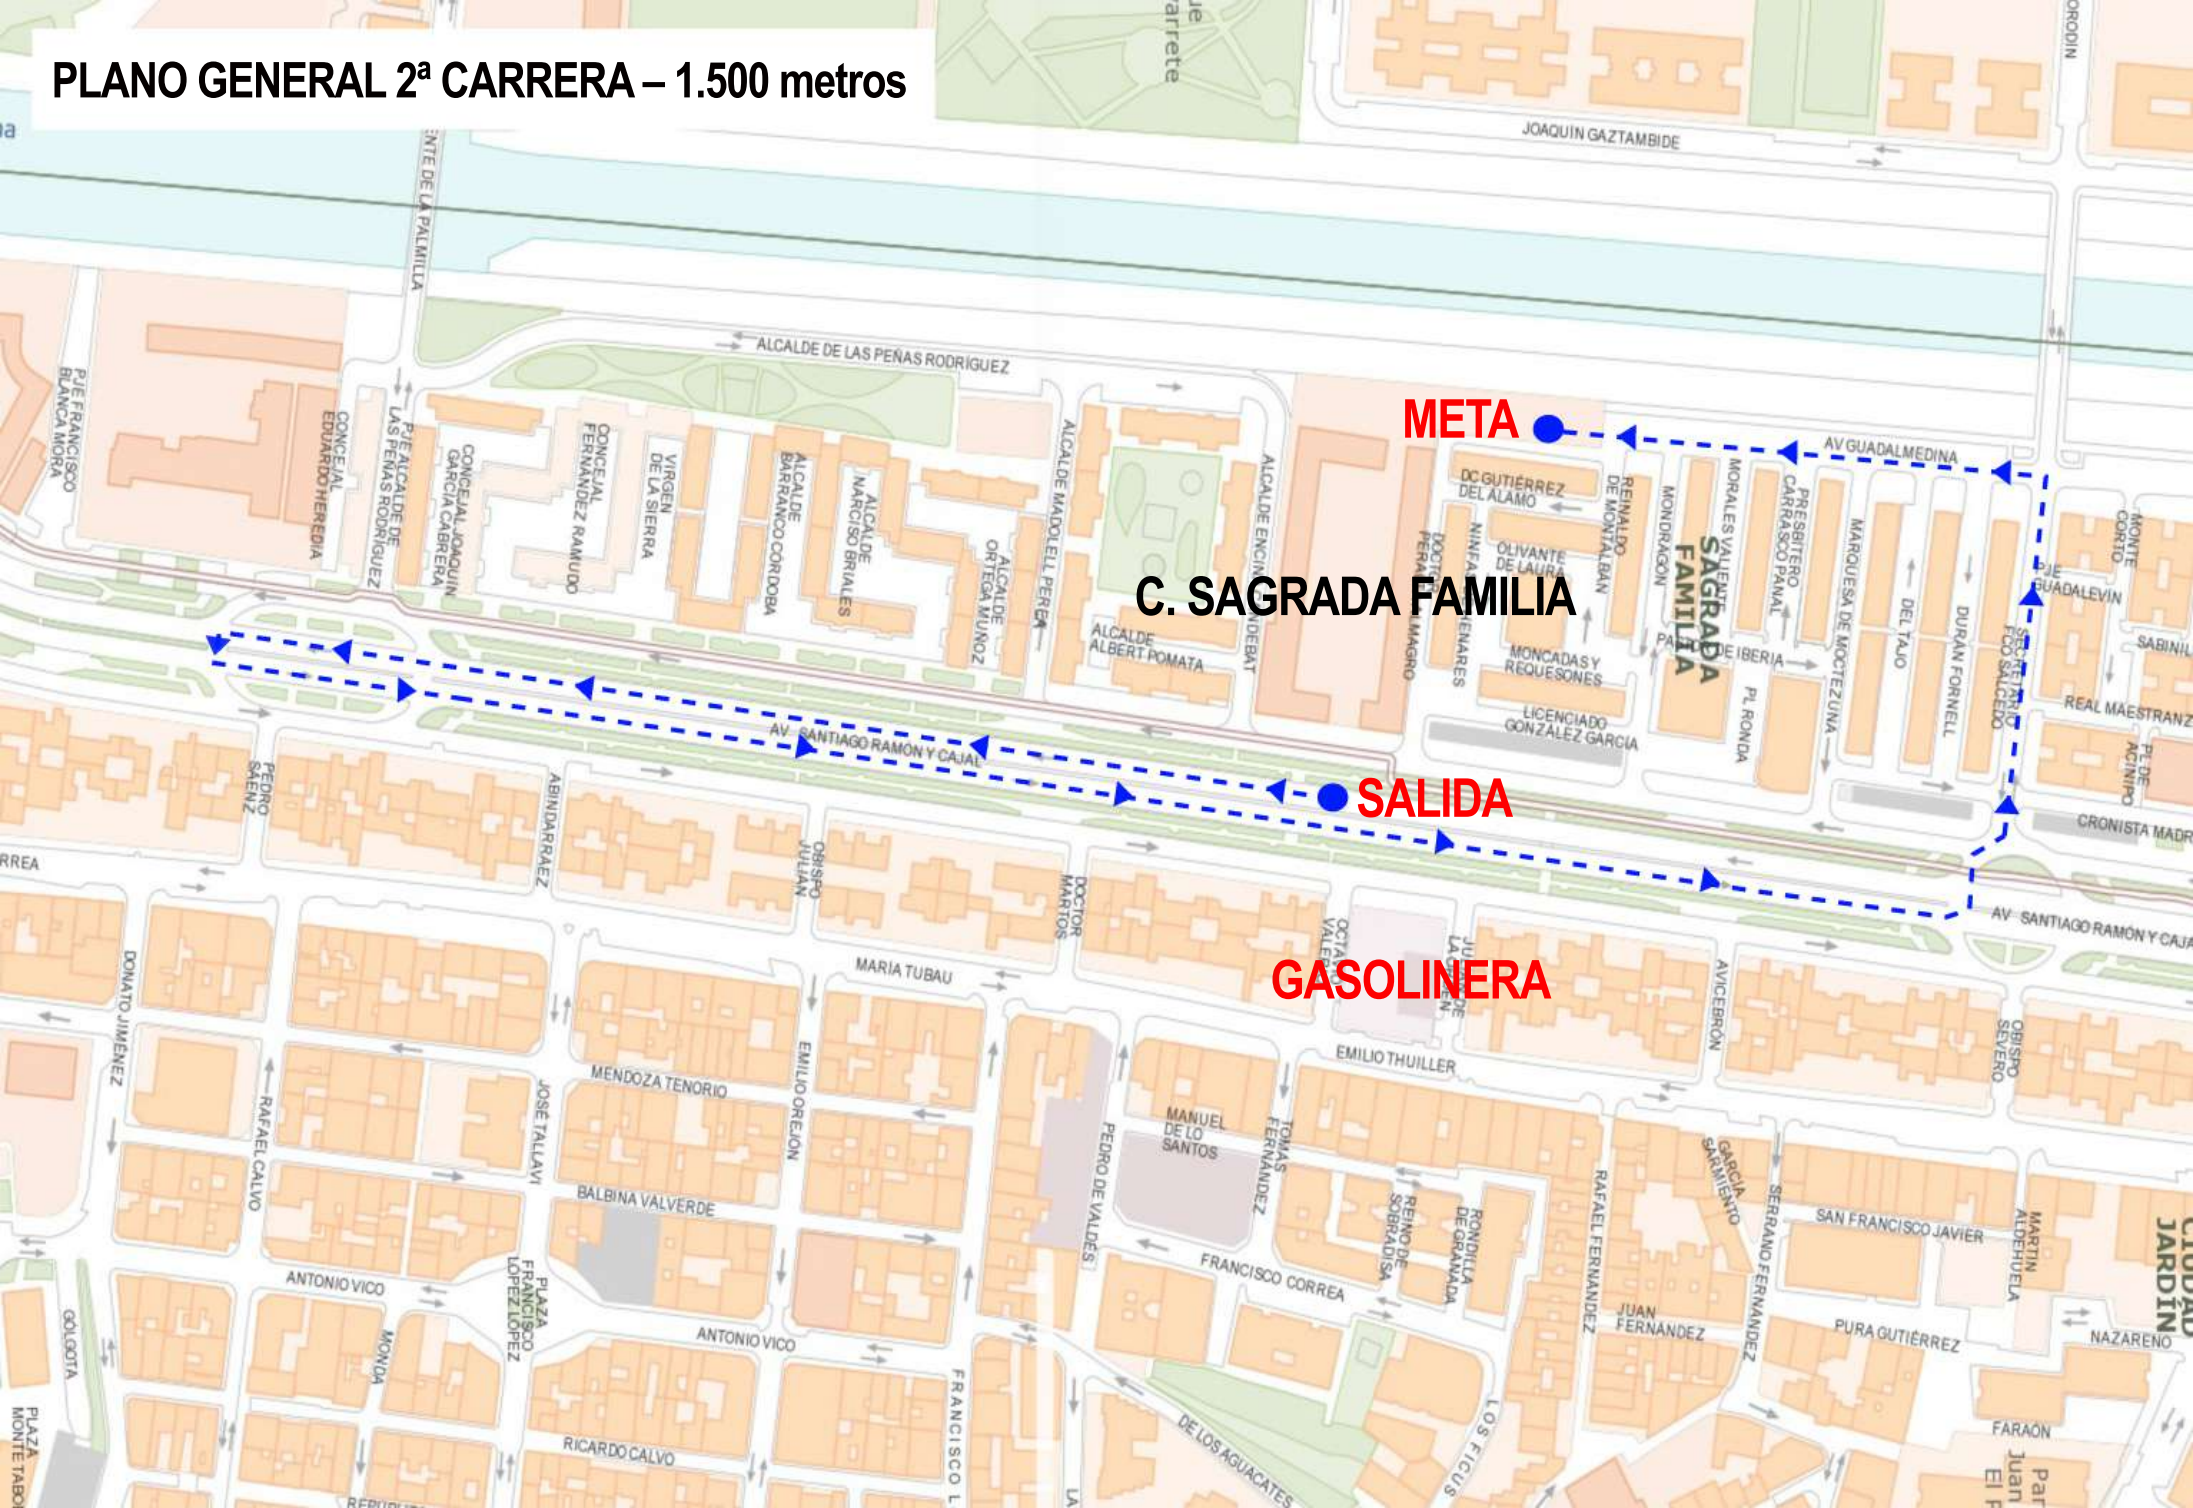
PLANO GENERAL 2ª CARRERA – 1.500 metros